




חזית צפונית
ק.מ 1:100

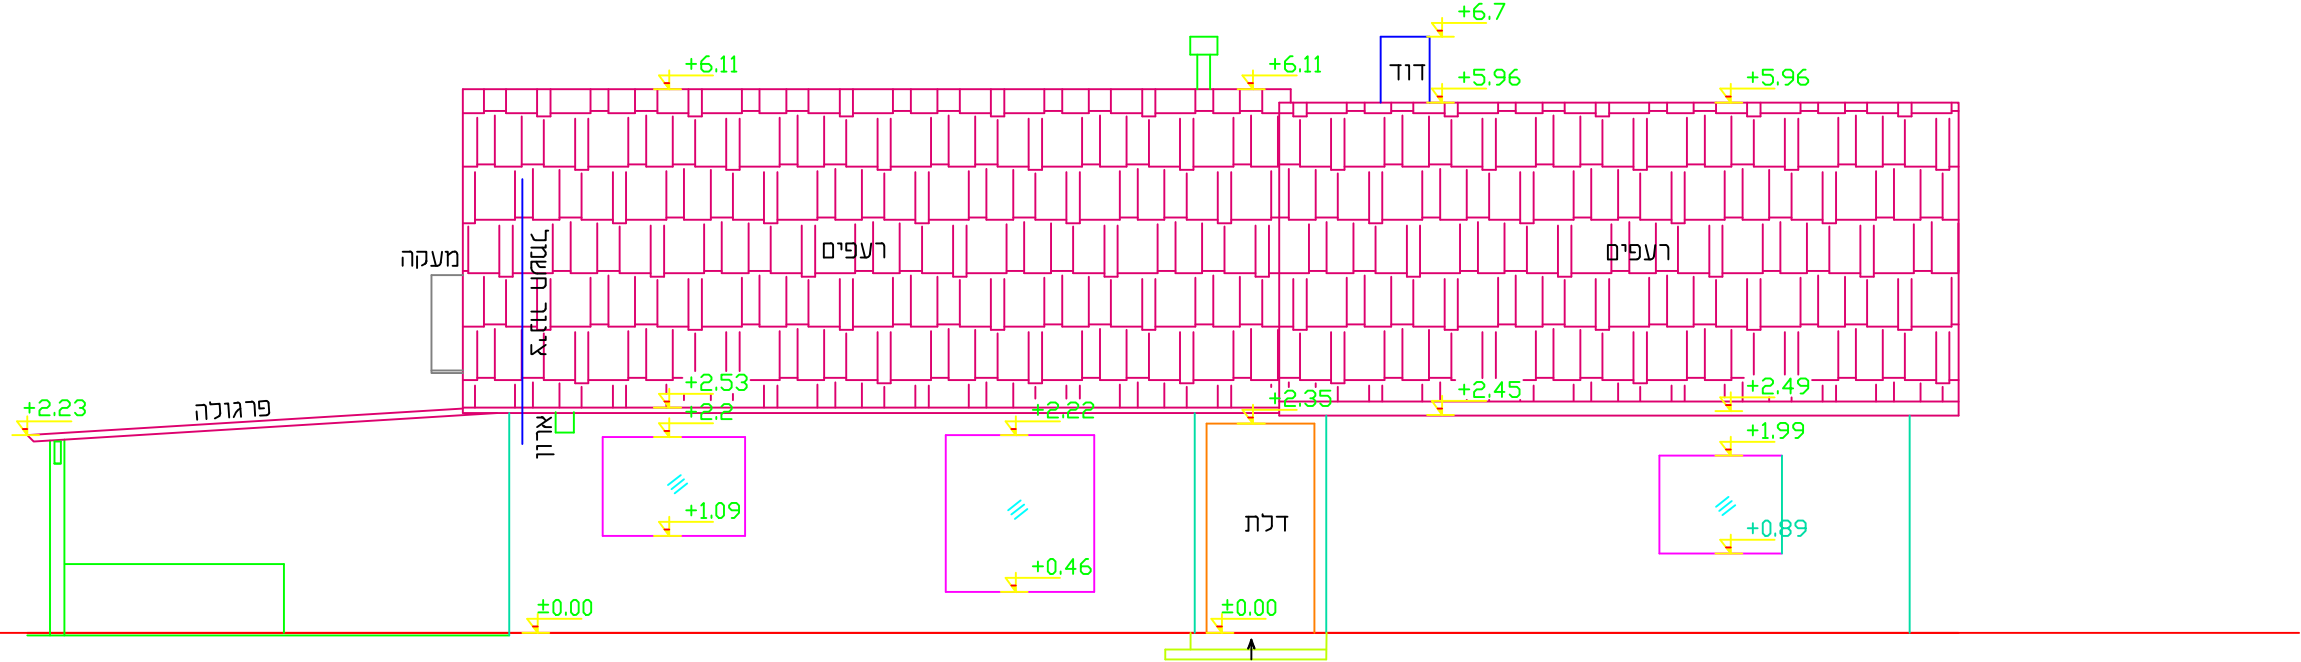

חזית מזרחית
ק.מ 1:100

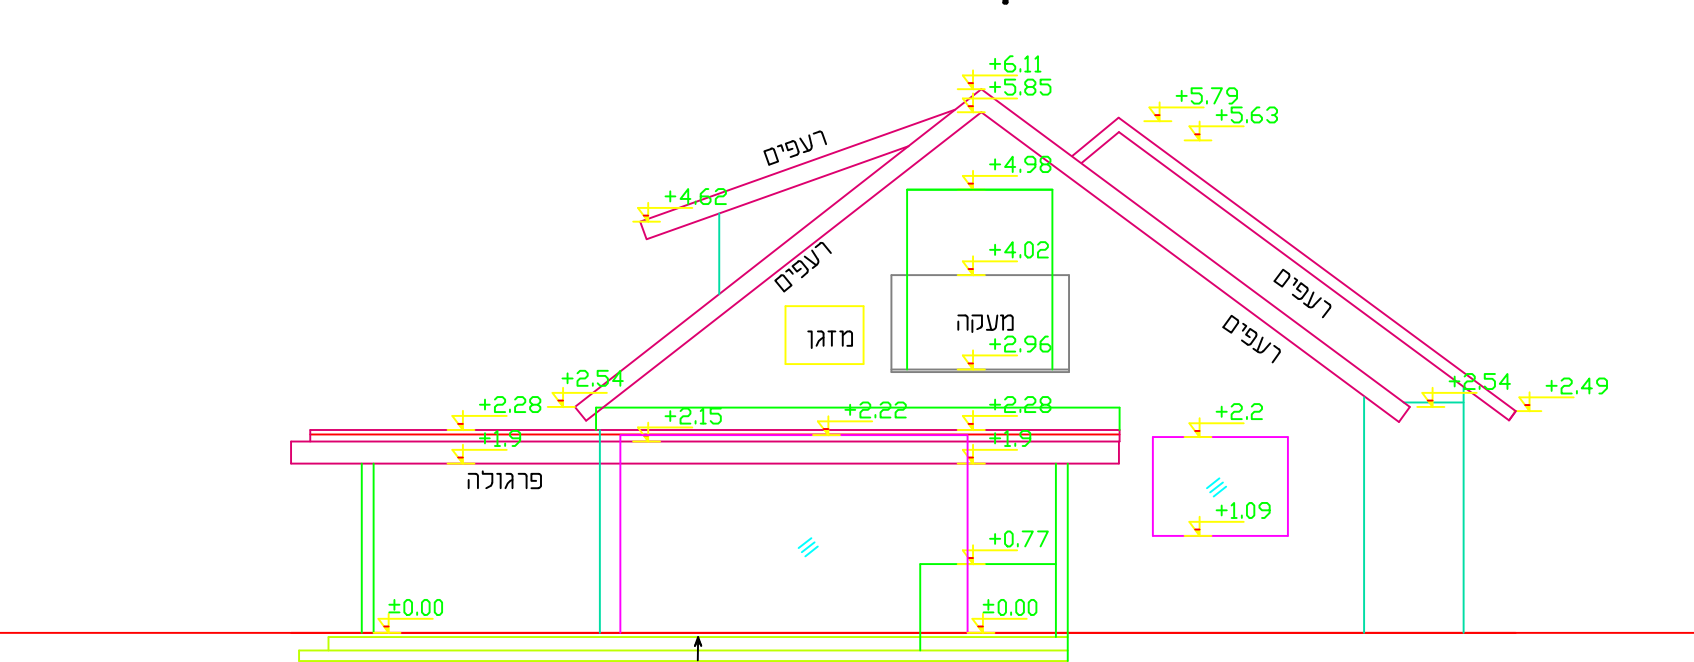

חזית דרומית
ק.מ 1:100

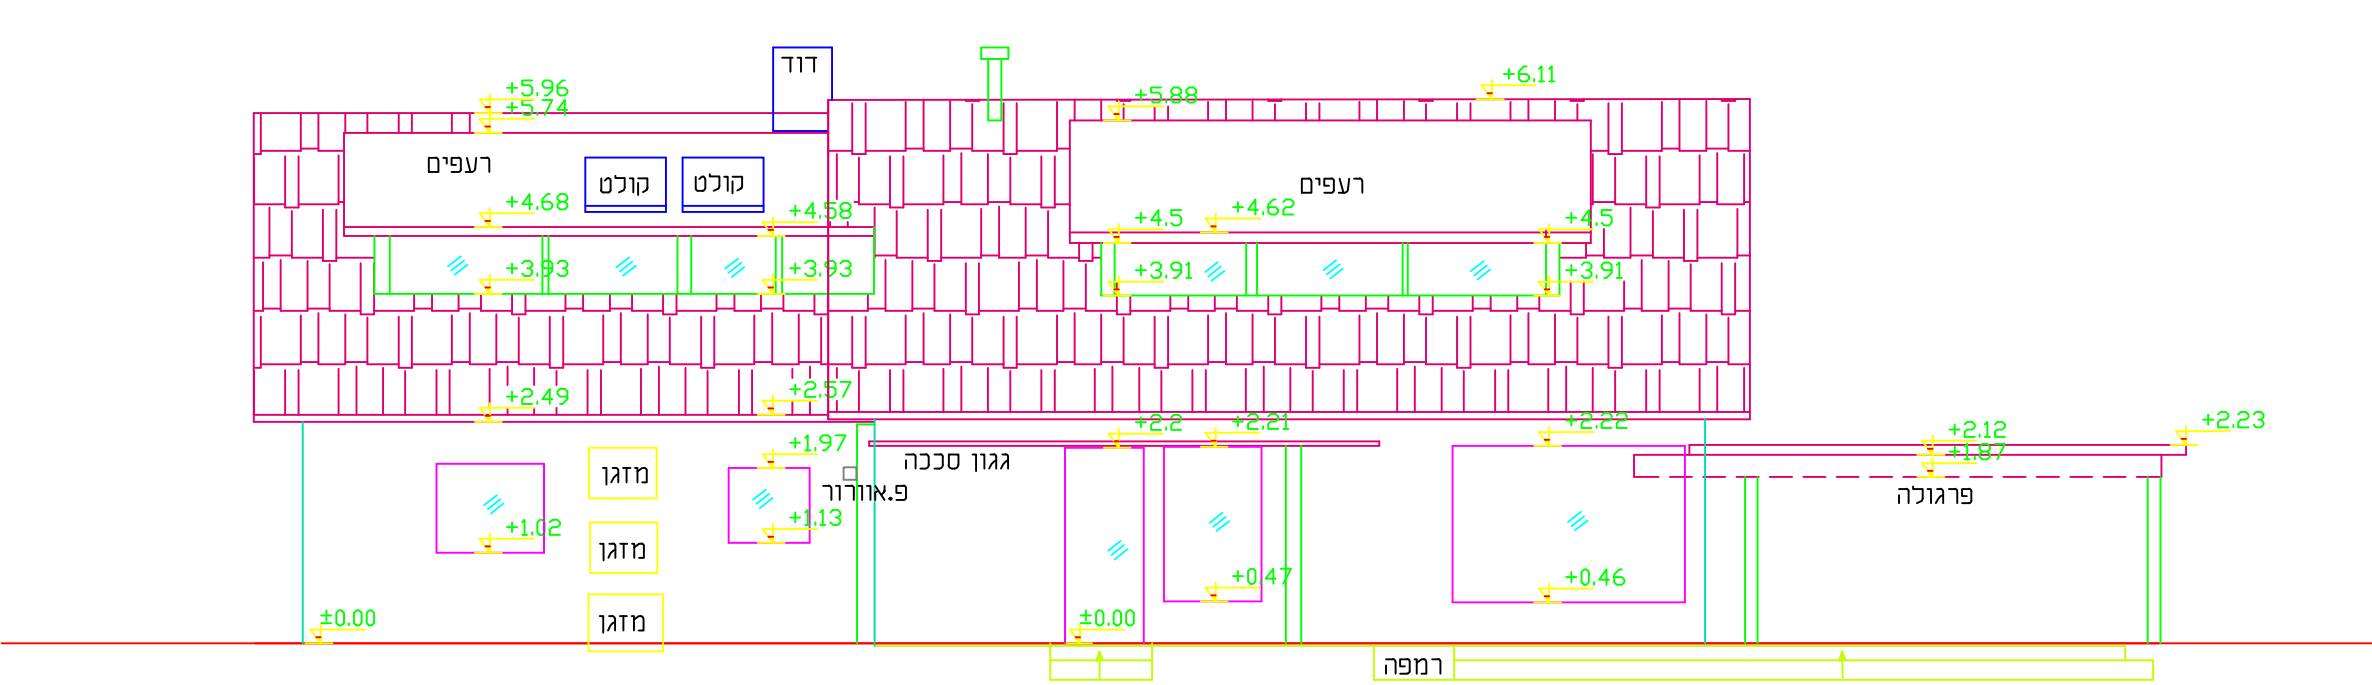

חזית מערבית
ק.מ 1:100

