


חישוב כמויות

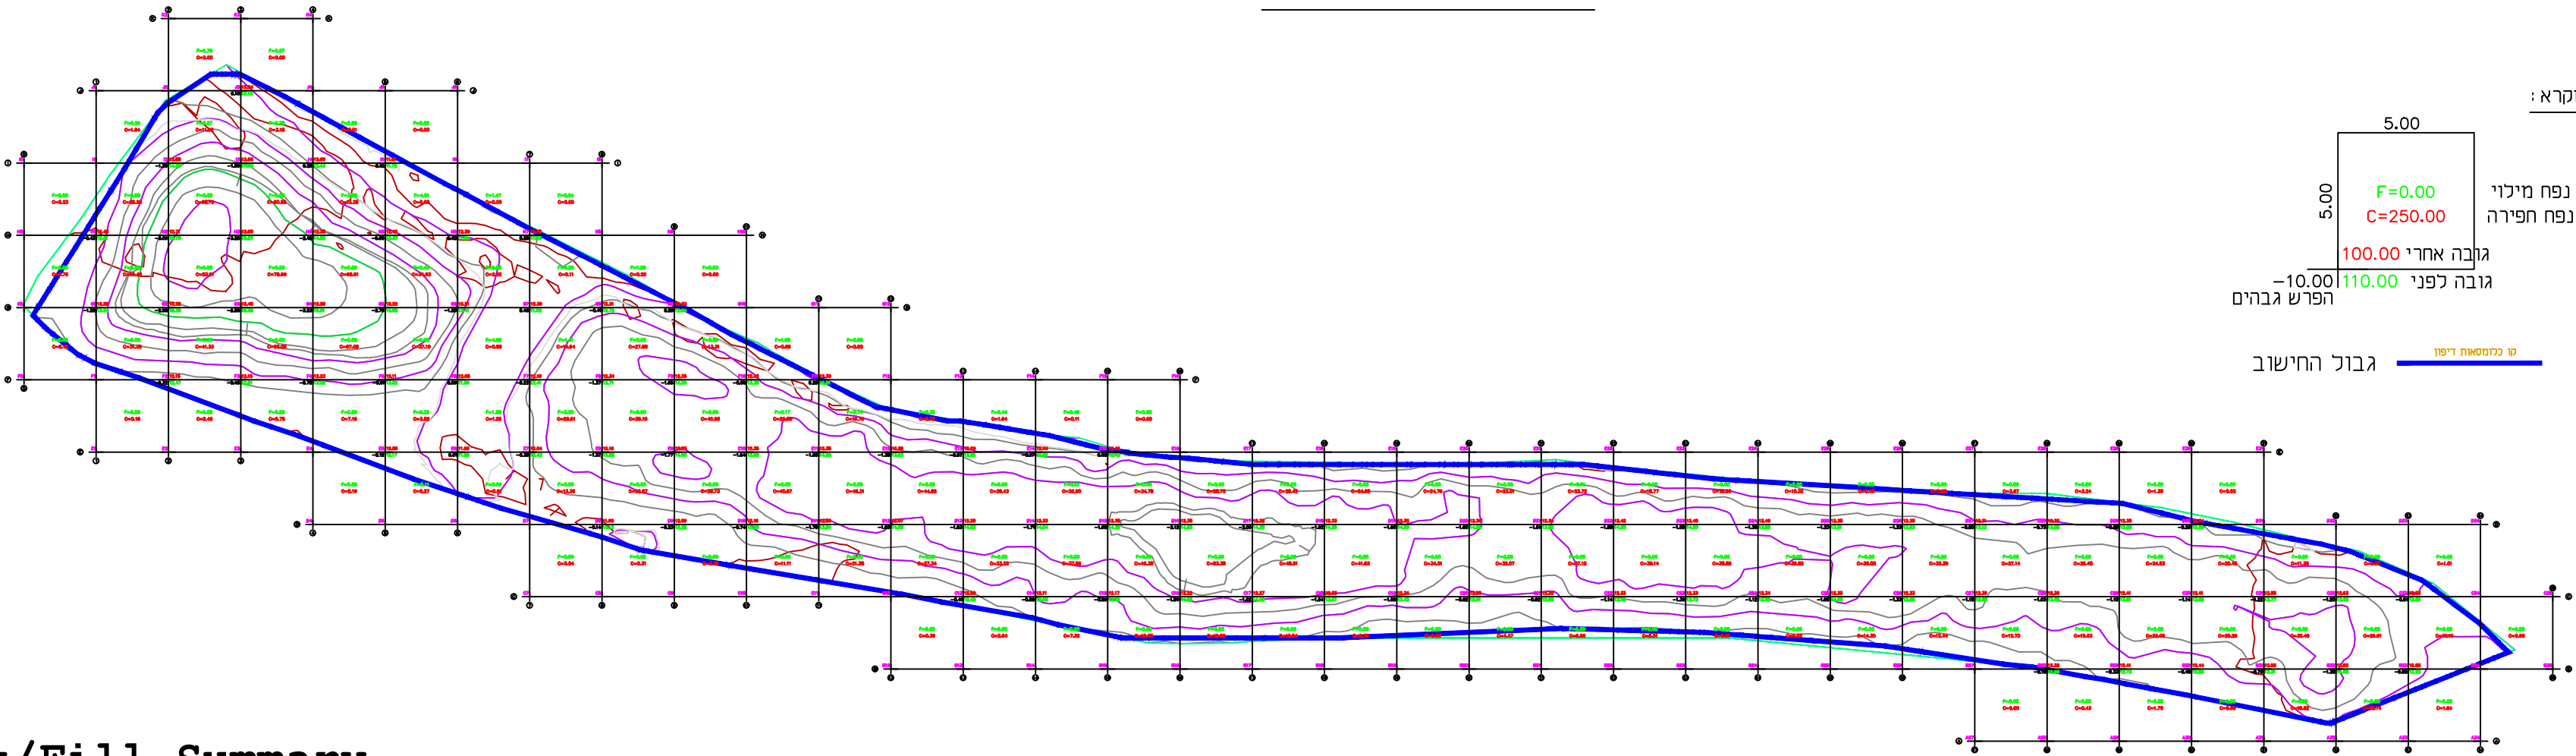

מקרא :

נפח מילוי
נפח חפירה
גובה אחרי
גובה לפני
F=0.00
C=250.00
100.00
110.00
-10.00
הפרש גבהים

גבול החישוב


Cut/Fill Summary

Name	Cut Factor	Fill Factor	2d Area	Cut	Fill	Net
Surface	1.000	1.000	2322.82sq.m	2541.58 Cu. M.	52.86 Cu. M.	2488.72 Cu. M.<Cut>
Totals			2322.82sq.m	2541.58 Cu. M.	52.86 Cu. M.	2488.72 Cu. M.<Cut>

סה"כ נפח מילוי\חפירה : מ"ק

נפח ערימה : 2488.72 מ"ק
נפח מילוי : 0.00 מ"ק

סה"כ נפח ערימה : 8366.09 מ"ק

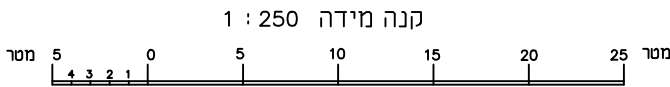

דוח חישוב כמויות


