


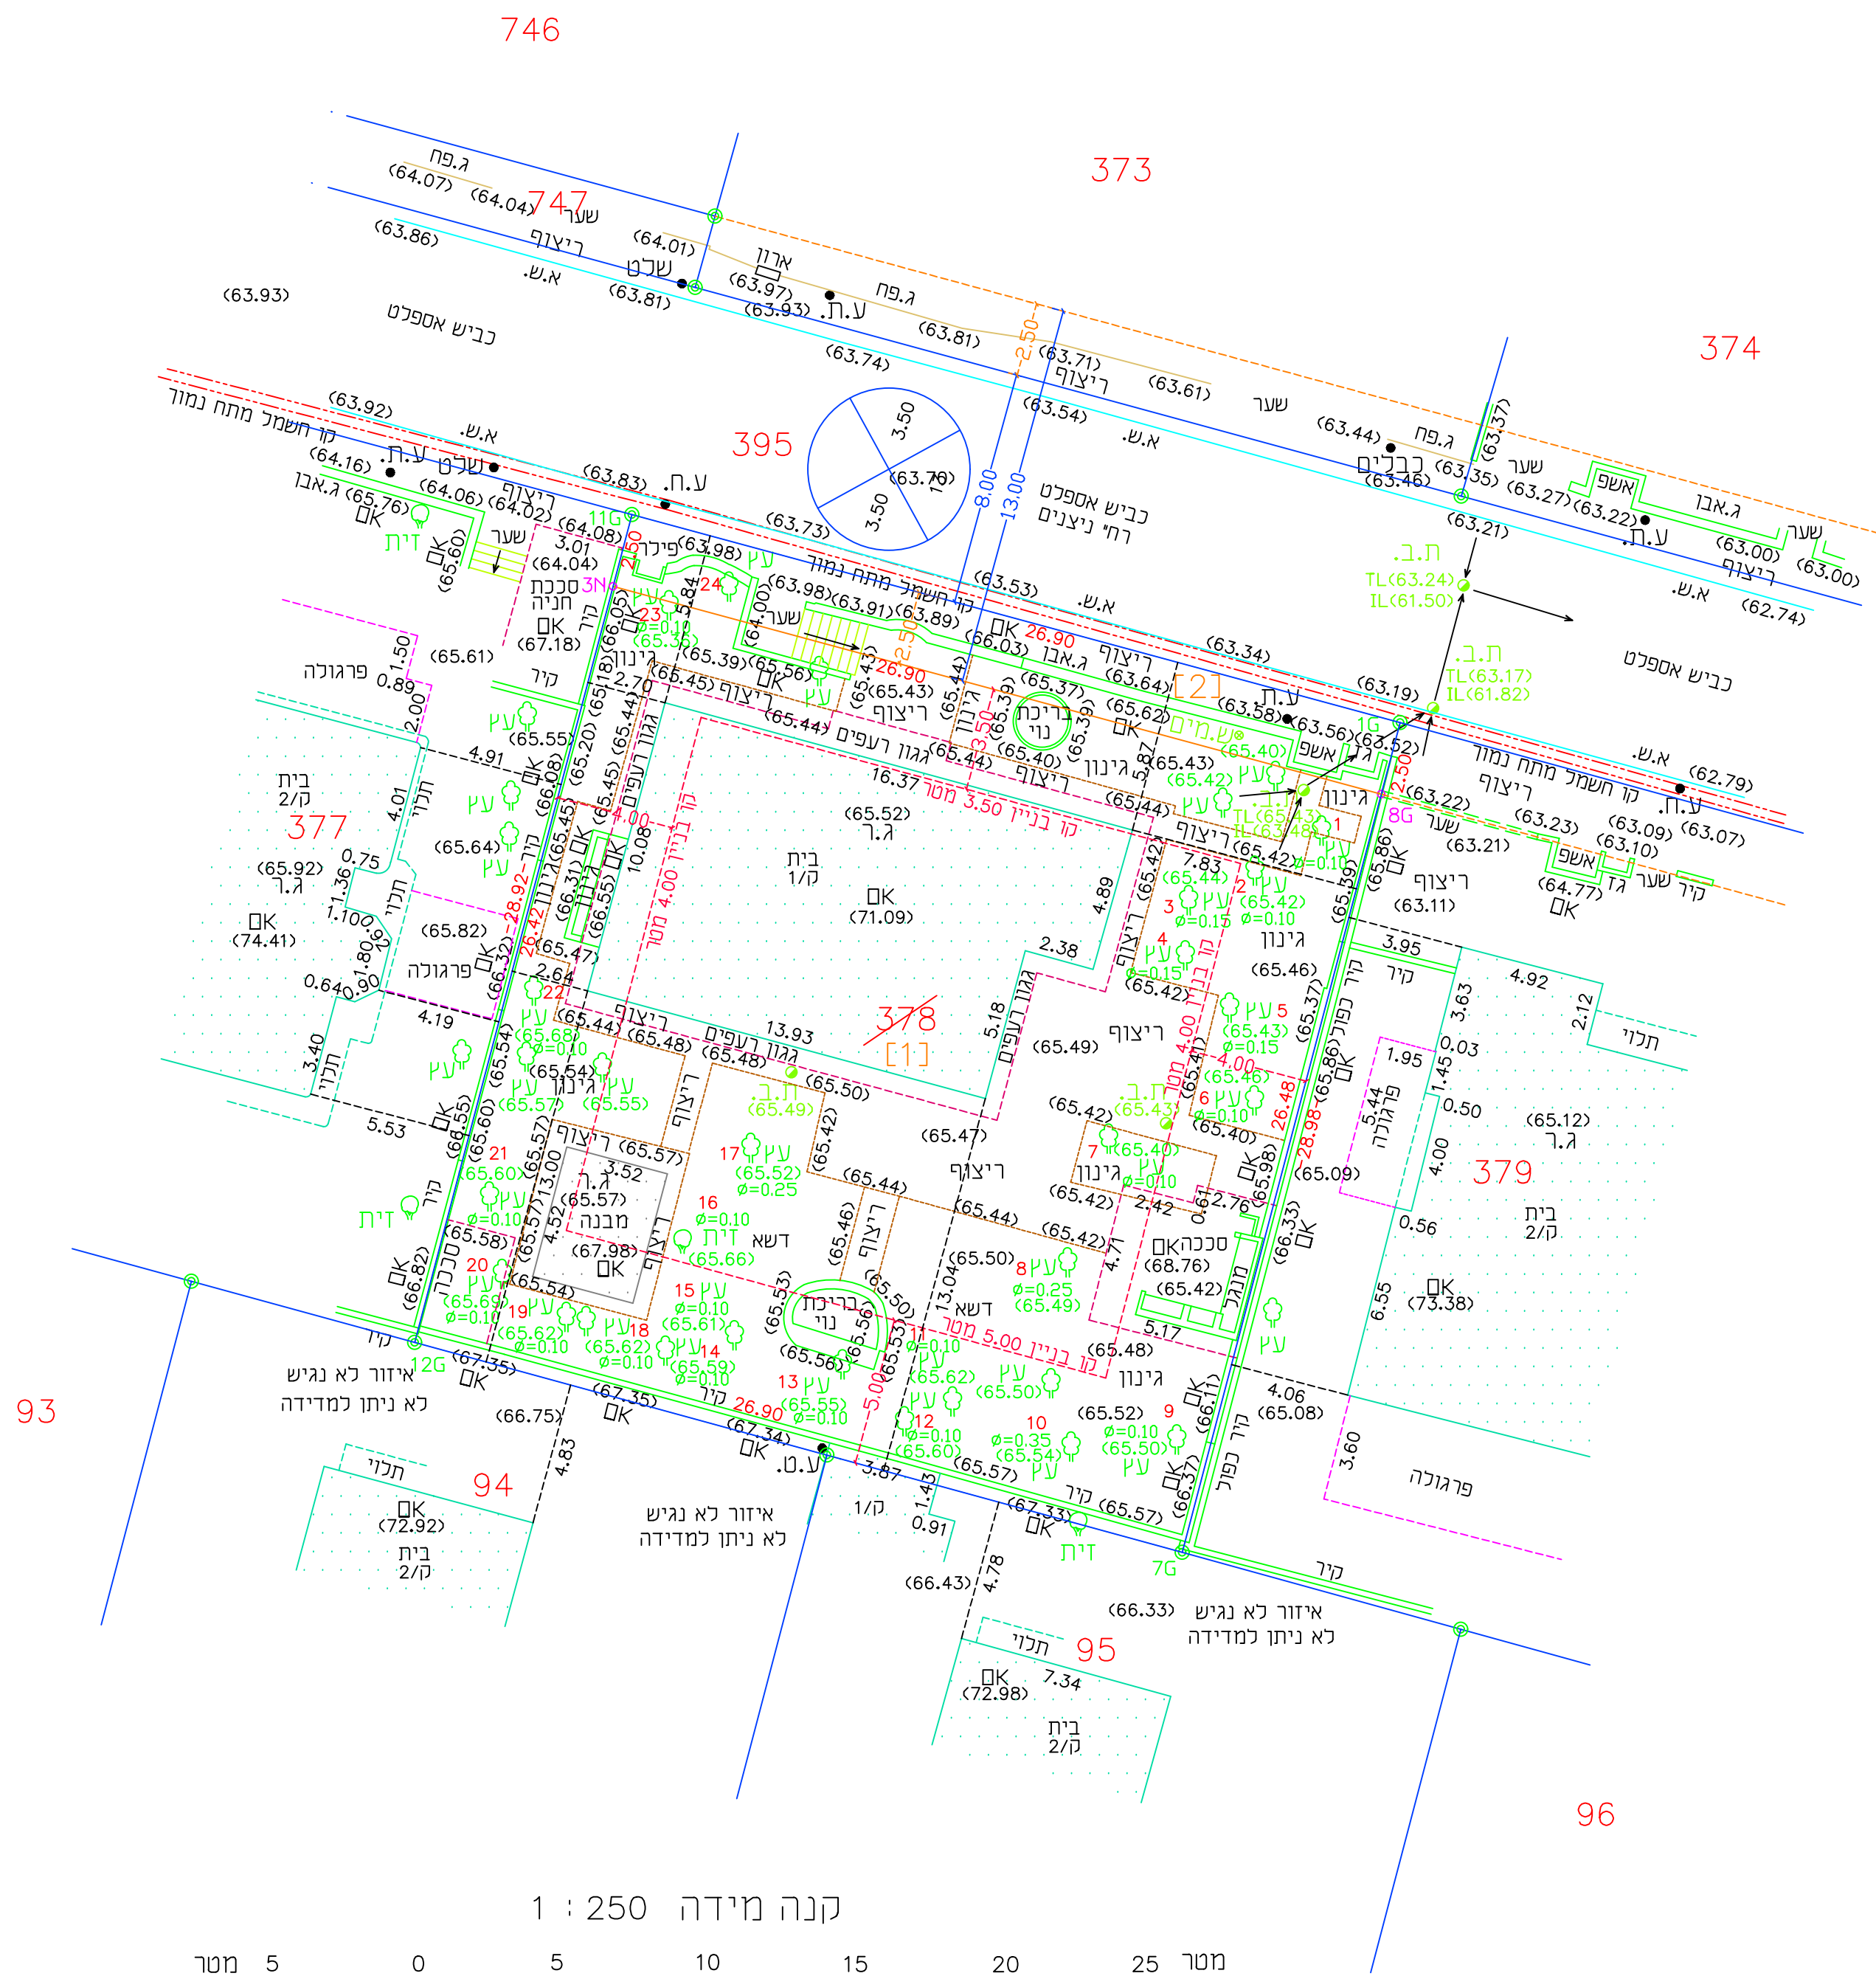

השטחים בדונמים מטר	מספרי החלקות		
	סופיים	ארעיים	כפי ת.ב.ג. או ת.ש.צ.
0.715		1	
0.067		2	
0.782	(378)		

ר ש י מ ת ע צ י ם								
מס'	מין העץ	שימור כריתה	העתקה	גובה עצ	קוד מצב העץ	קוד מיקום העץ	קוטר	הערות
1	עץ						0.10	
2	עץ						0.10	
3	עץ						0.15	
4	עץ						0.15	
5	עץ						0.15	
6	עץ						0.10	
7	עץ						0.10	
8	עץ						0.25	
9	עץ						0.10	
10	עץ						0.35	
11	עץ						0.10	
12	עץ						0.10	
13	עץ						0.10	
14	עץ						0.10	
15	עץ						0.30	
16	זית						0.10	
17	עץ						0.25	
18	עץ						0.10	
19	עץ						0.10	
20	עץ						0.10	
21	עץ						0.10	
22	עץ						0.10	
23	עץ						0.10	
24	עץ						0.10	